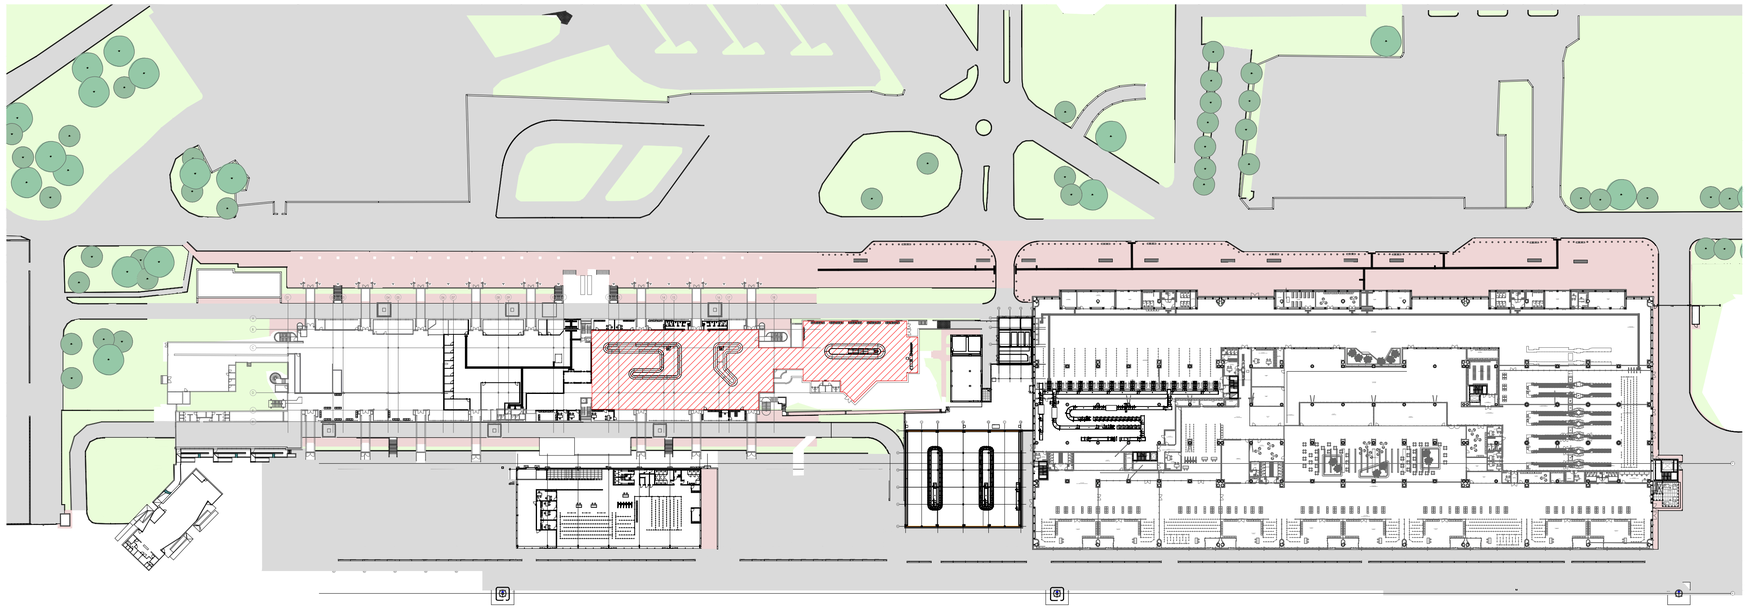

PLANIMETRIA
(Scala 1:1000)

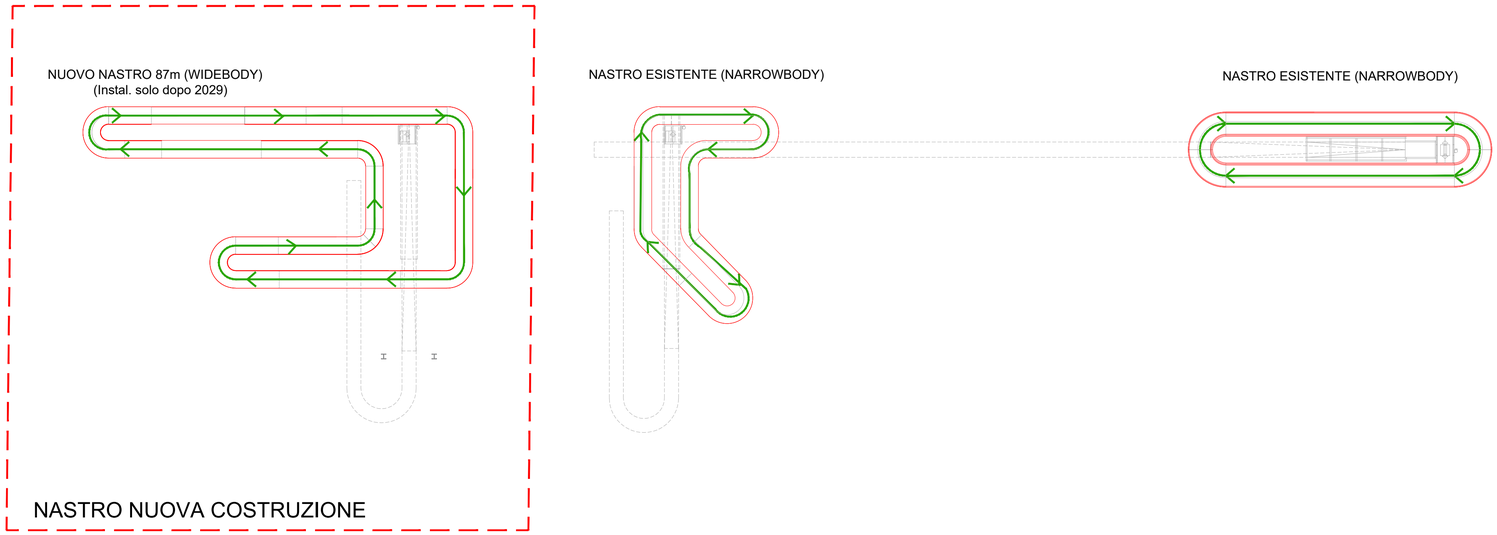


PIANTA BHS
(Scala 1:200)

ENAC
Ente Nazionale per l'Aviazione Civile

# AEROPORTO CIVILE DI LAMEZIA TERME (CZ)

SACAL

LOTTO L1 - Sviluppo aerostazione passeggeri
CUP: H84G22000030009
LOTTO L2 - Interventi per la security e la digitalizzazione
CUP: H86I22000390002
LOTTO L6 - Potenziamento delle reti di sottoservizi e impianti tecnologici
CUP: H84G22000060009

## PROGETTO ESECUTIVO

LOTTO L2

BAGGAGE HANDLING SYSTEM (B.H.S.)
Lay out apparecchiature - Pianta piano terra - Arrivi


GRUPPO DI PROGETTAZIONE
Raggruppamento Temporaneo di Professionisti

PERINI FRAZ

Direttore Tecnico e Responsabile integrazione prestazioni specialistiche: ing. Filippo Busola
Geologia: dott. Emanuele Fresia
Progettazione idraulica: ing. Alessandro Cacciatori
Project Manager: ing. Emanuela Perina
CSP: arch. Elisabeth Foroni

ETS Engineering Technical Services S.p.A.

Direttore Tecnico: ing. Giambattista Parietti
Progettazione Specialistica Impianti:
ing. Marco Bergami
p.i. Daniele Togni
ing. Enrico Facchinetti

AERTEC

Direttore tecnico: ing. Aeronautico Carlos Berenguer López
Responsabile sistemi di trasporto:
ing. Pedro Tena Calderón

VALLE 3.0

Direttore tecnico: arch. Emanuela Valle
Progettazione architettonica:
arch. Maria Camilla Valle
arch. Leonardo Giovannozzi

incide

Direttore tecnico e progettazione strutturale:
ing. Gianluca Vallerini
Coordinatore progettazione strutture:
ing. Matteo Pagnozzi


| CODICE ELABORATO | | | | | | | | REVISIONE | | |
|---|---|---|---|---|---|---|---|---|---|---|
| Fase | Lotto | Ambito | Disciplina | Tipo | Numero | Rev | Scala | Id. | Data | Descrizione |
| E | L2 | 02 | TRA | PI | 02 | A | 1:200 | A | FEBBRAIO 2025 | EMISSIONE |
| | | | | | | | | B | | |
| | | | | | | | | C | | |
| | | | | | | | | D | | |
| NOME FILE: | AI015P-E-L2-02-TRA-PI-02-A.dwg | | | | | | | REDAZIONE: | M. Bergami | ETS |

Visto del Committente: **Società Aeroportuale Calabrese S.p.A.**

| INTERVENTO FACENTE PARTE DEL | IL RESPONSABILE DEL PROCEDIMENTO: | IL POST HOLDER DI AREA: |
|---|---|---|
| Contratto Istituzionale di Sviluppo "CIS VOLARE" | ing. Ferdinando Saracco | OPERATIONAL SERVICES MANAGER: Emilio Parrilla<br>PASSENGER EXPERIENCE MANAGER: Sabrina Milleto<br>PH PROGETTAZIONE: Ferdinando Saracco |

Approvazione **ENAC:**